




- MANZANA SUPERFICIE
- SECCIÓN TIPO
- NIVELES RASANTE
- PEATONAL
- ESCALERA
- VIAL
- MUROS PROYECTADOS
- LÍNEA LÍMITE SECTOR SUSO/R2
- LÍNEA DE LA UNIDAD DE ACTUACIÓN
- UNIDAD DE ACTUACIÓN. LOS SAUCES 1
- UNIDAD DE ACTUACIÓN. LOS SAUCES 2

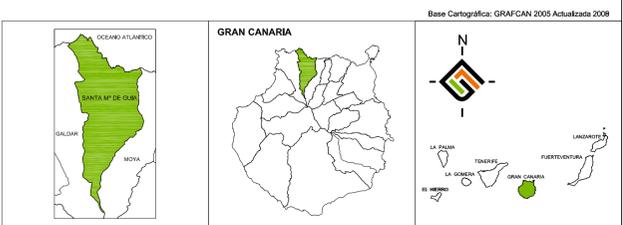

INSTRUMENTO DE ORDENACIÓN:
REVISIÓN DEL PLAN GENERAL DE ORDENACIÓN DE STA. MARÍA DE GUÍA
ADAPTACIÓN A LAS DIRECTRICES DE ORDENACIÓN GENERAL Y DEL TURISMO

ANEXO I: ÁMBITOS DE ORDENACIÓN DIRECTA ESPECÍFICOS DE SUELOS URBANOS Y URBANIZABLES.
 ORDENACIÓN PORMENORIZADA:

RED VIARIA

REDACTOR:
 OFICINA TÉCNICA MUNICIPAL

FECHA:
JULIO 2016

ESCALA:
1:1000

Nº PLANO
11