


- P m² NÚMERO DE PARCELA SUPERFICIE
- TIPOLOGIA R1
- TIPOLOGIA R2
- TIPOLOGIA R3
- TIPOLOGIA R4
- LÍNEA LÍMITE SECTOR SUSO/R-2
- LÍNEA LÍMITE UNIDAD DE ACTUACIÓN
- UA-SA 1 UNIDAD DE ACTUACIÓN. LOS SAUCES 1
- UA-SA 2 UNIDAD DE ACTUACIÓN. LOS SAUCES 2

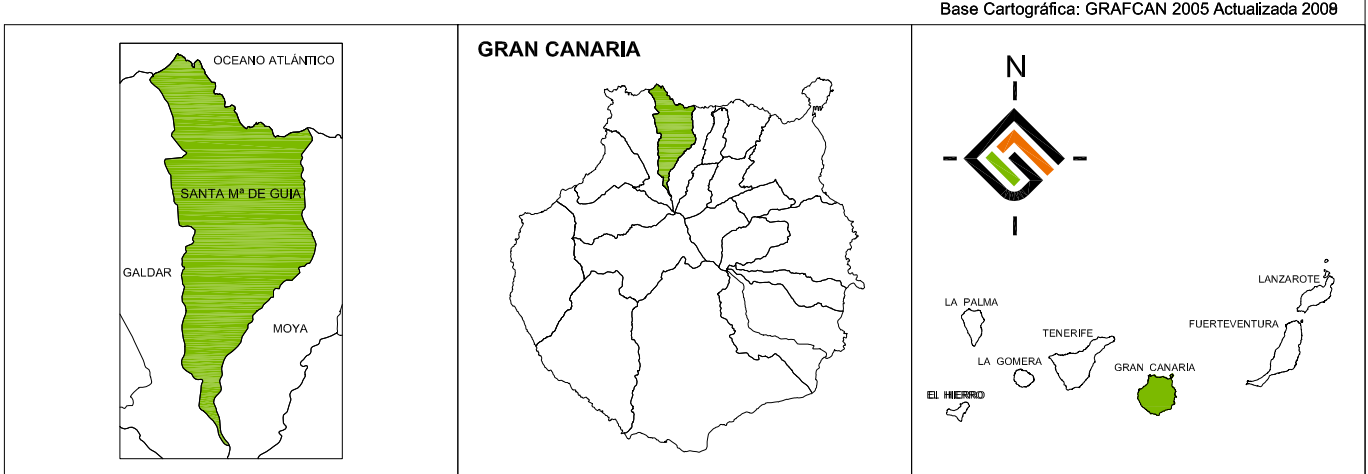

INSTRUMENTO DE ORDENACIÓN:
**REVISIÓN DEL PLAN GENERAL DE ORDENACIÓN DE STA. MARÍA DE GUÍA
 ADAPTACIÓN A LAS DIRECTRICES DE ORDENACIÓN GENERAL Y DEL TURISMO**

ANEXO I: ÁMBITOS DE ORDENACIÓN DIRECTA ESPECÍFICOS DE SUELOS URBANOS Y URBANIZABLES.
 ORDENACIÓN PORMENORIZADA:

PARCELARIO

REDACTOR:
 OFICINA TÉCNICA MUNICIPAL

FECHA:
JULIO 2016

ESCALA:
1:1000

Nº PLANO
2