


- MANZANA SUPERFICIE
- SECCION TIPO
- NIVELES RASANTE
- PEATONAL
- ESCALERA
- VIAL
- LINEA LIMITE SECTOR SUSO/R-2
- LINEA DE LA UNIDAD DE ACTUACION
- UA-SA 1 UNIDAD DE ACTUACION, LOS SAUCES 1
- UA-SA 2 UNIDAD DE ACTUACION, LOS SAUCES 2

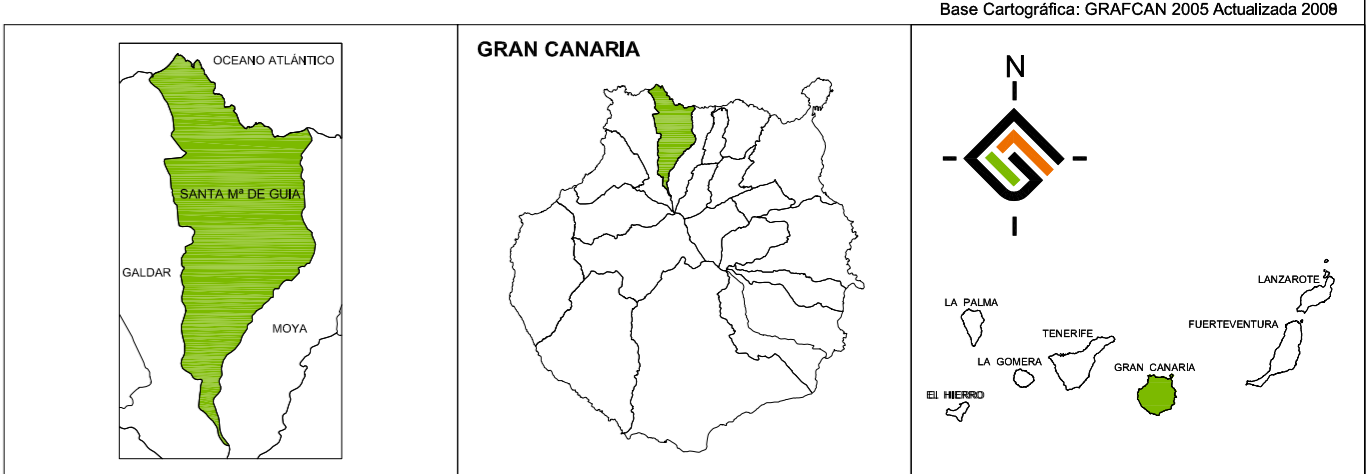

| | | |
|---|--|-----------------------------|
| INSTRUMENTO DE ORDENACION: REVISIÓN DEL PLAN GENERAL DE ORDENACIÓN DE STA. MARÍA DE GUÍA ADAPTACIÓN A LAS DIRECTRICES DE ORDENACIÓN GENERAL Y DEL TURISMO | | FECHA: JULIO 2016 |
| ANEXO I: ÁMBITOS DE ORDENACIÓN DIRECTA ESPECÍFICOS DE SUELOS URBANOS Y URBANIZABLES. ORDENACIÓN PORMENORIZADA: | | ESCALA: 1:1000 |
| RED VIARIA | | Nº PLANO 8 |

Base Cartográfica: GRAFCAN 2005 Actualizada 2006