


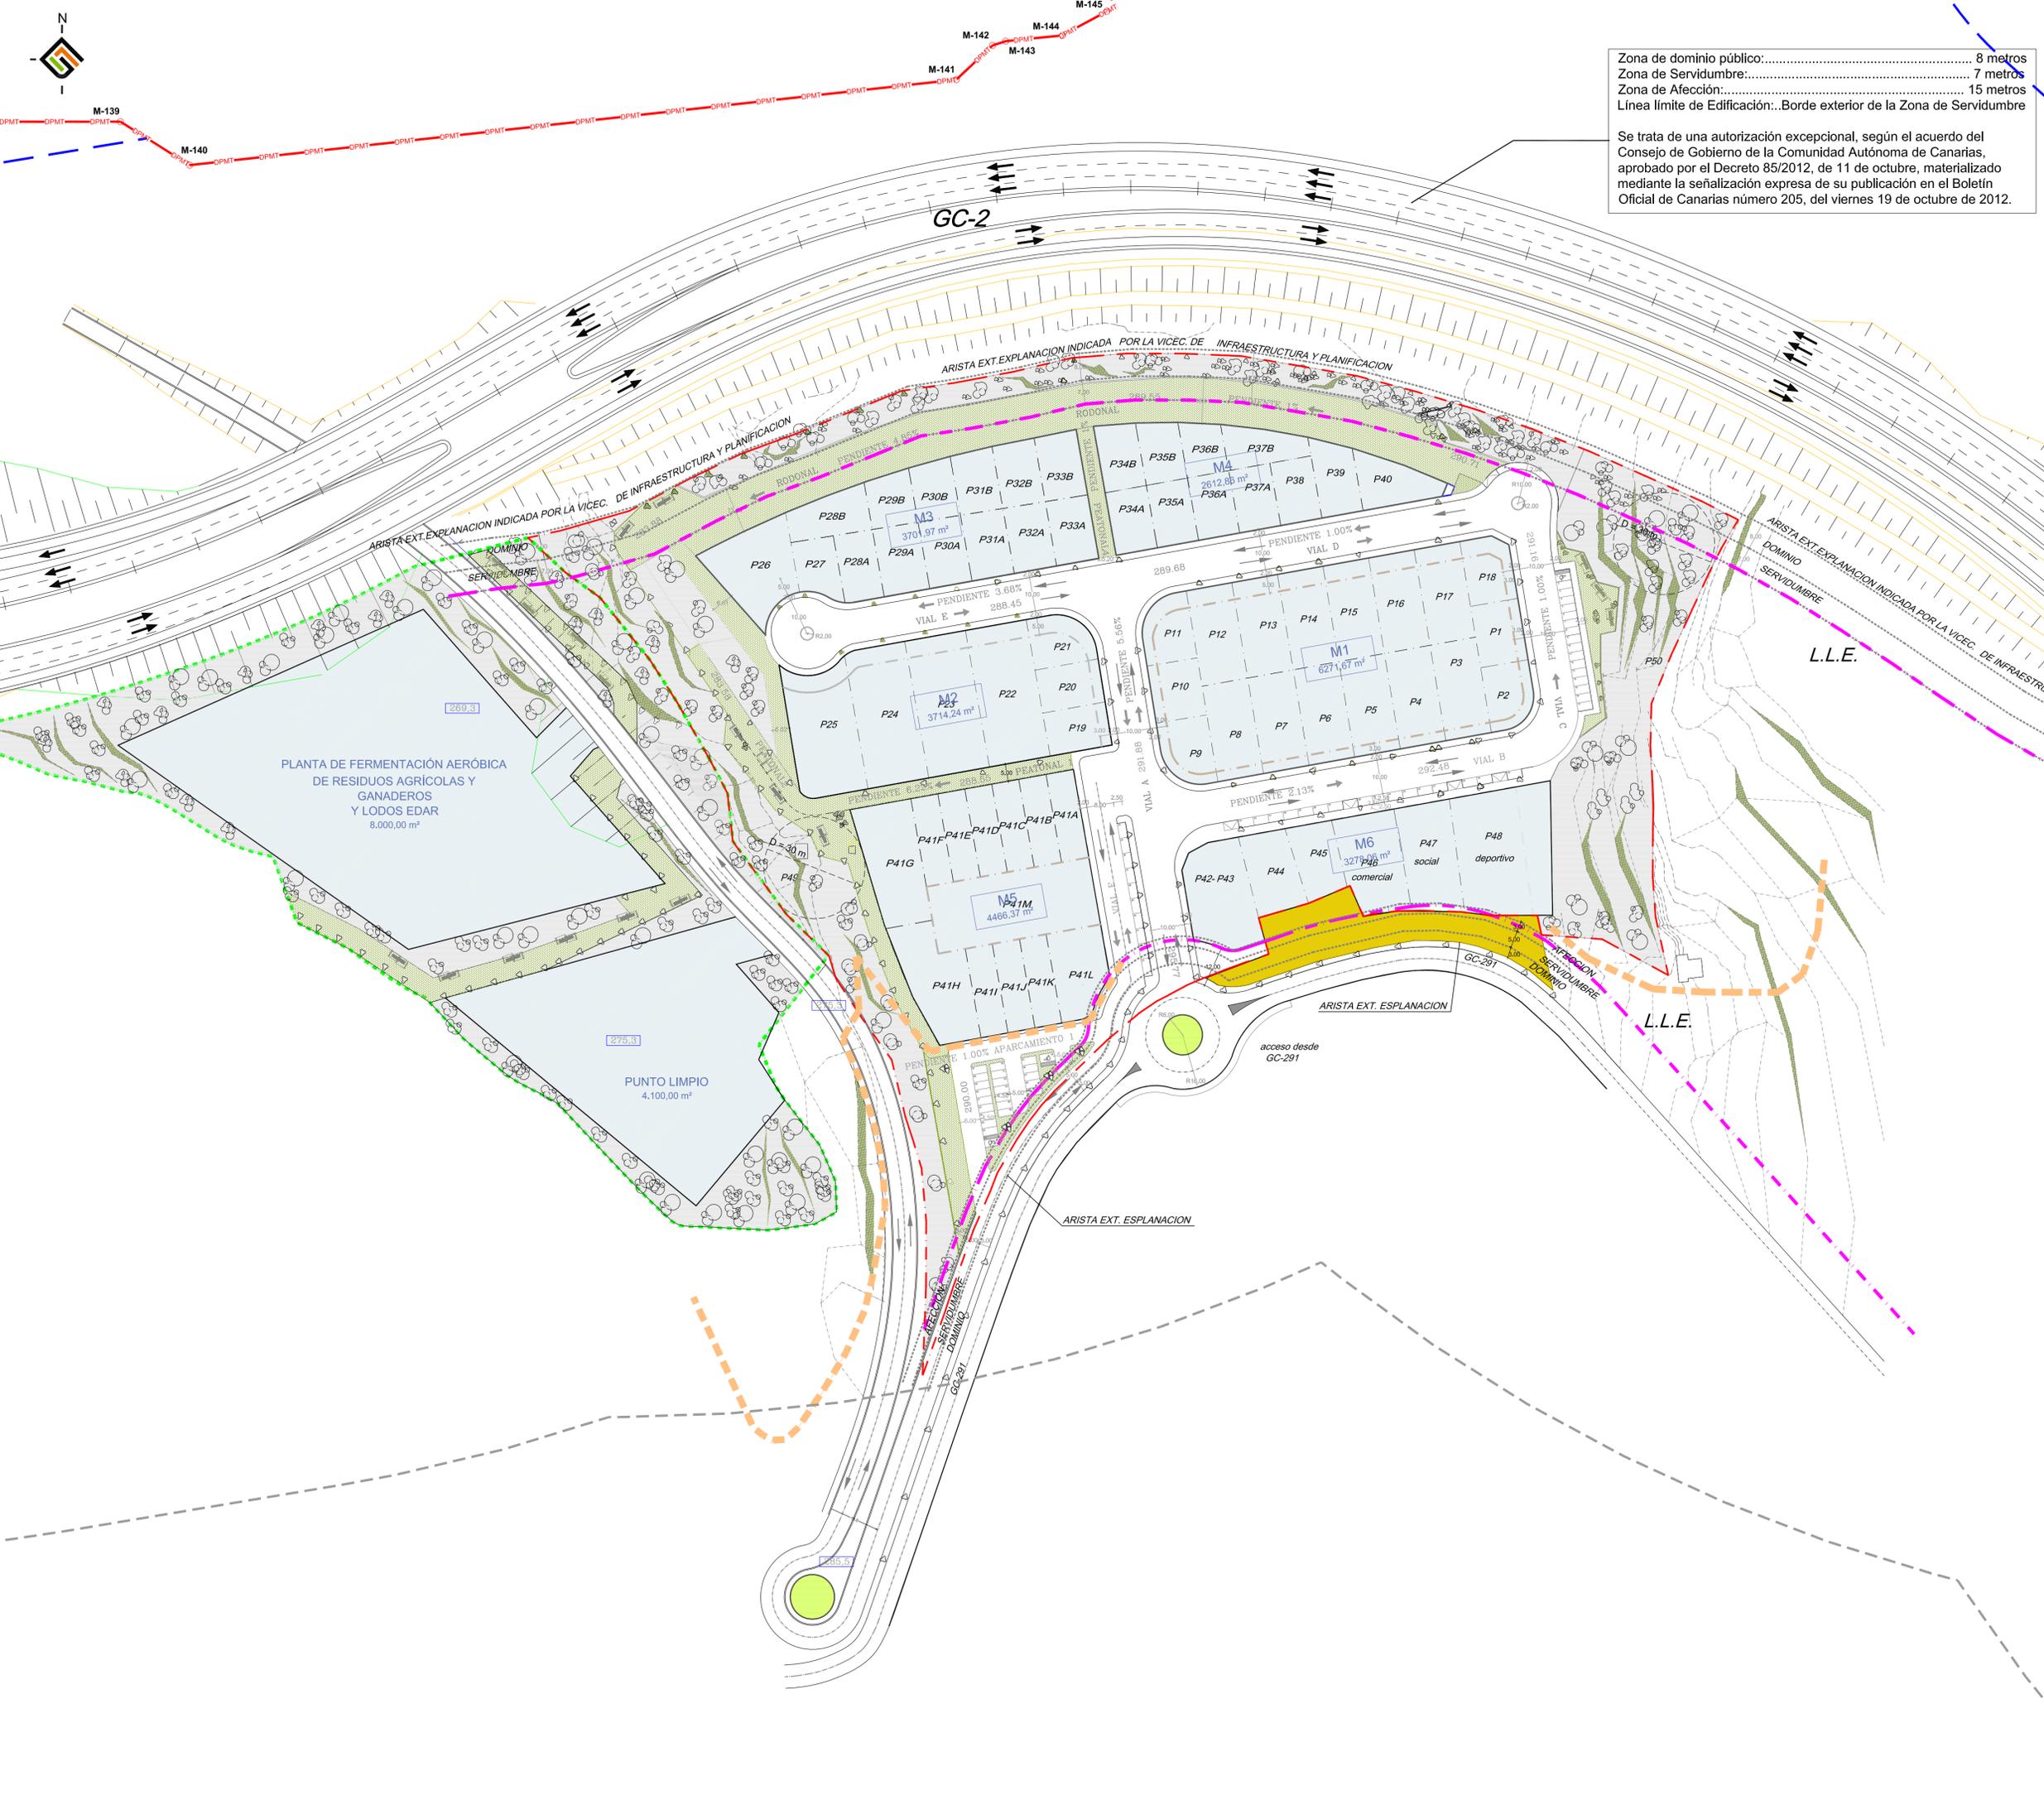


Zona de dominio público:..... 8 metros  
 Zona de Servidumbre:..... 7 metros  
 Zona de Afección:..... 15 metros  
 Línea límite de Edificación:..Borde exterior de la Zona de Servidumbre

Se trata de una autorización excepcional, según el acuerdo del Consejo de Gobierno de la Comunidad Autónoma de Canarias, aprobado por el Decreto 85/2012, de 11 de octubre, materializado mediante la señalización expresa de su publicación en el Boletín Oficial de Canarias número 205, del viernes 19 de octubre de 2012.



- ESPECIAL TRATAMIENTO PAVIMENTO Trazos del Camino Real de San Felipe
- LÍMITE DE EDIFICACION POR PROTECCION DE CARRETERA (L.L.E.)
- LÍNEA DE EDIFICACION OBLIGATORIA
- VALLADO A ESPACIO DE DOMINIO PUBLICO
- LÍMITE DEL SECTOR
- PARCELAS
- ZONA DONDE SE DESARROLLA LA EDIFICACION
- FRENTE EDIFICADO FUERA DEL SECTOR
- AJARDINAMIENTO MARGENES CARRETERAS
- ESPACIOS LIBRES
- BARRERAS ARBOREAS VISUALES

- COSTAS**
- OPMT Dominio Público Marítimo Terrestre
  - Ribera del mar
  - Servidumbre de tránsito
  - Servidumbre de protección
  - Zona de influencia

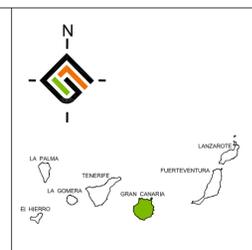

**INSTRUMENTO DE ORDENACIÓN:**  
 REVISIÓN DEL PLAN GENERAL DE ORDENACIÓN DE STA. MARÍA DE GUÍA  
 ADAPTACIÓN A LAS DIRECTRICES DE ORDENACIÓN GENERAL Y DEL TURISMO

**ANEXO I:** ÁMBITO DE ORDENACIÓN DIRECTA ESPECÍFICO DE SUELOS URBANOS Y URBANIZABLES. SUSO/I-1 LLANO ALEGRE

**PLANOS DE ORDENACIÓN PORMENORIZADA:**  
 PROPUESTA DE ORDENACIÓN CONJUNTA DEL SECTOR SUSO I-2 CON SISTEMA GRAL. INFRAESTRUCTURAS DE RESIDUOS

**REDACTOR:**  
 GVAarquitectos S.L.P.

**OFICINA TÉCNICA MUNICIPAL**

**FECHA:** JULIO 2016  
**ESCALA:** 1:1.000  
**Nº PLANO:** O-19

**Logos:** gesplan, Gobierno de Canarias