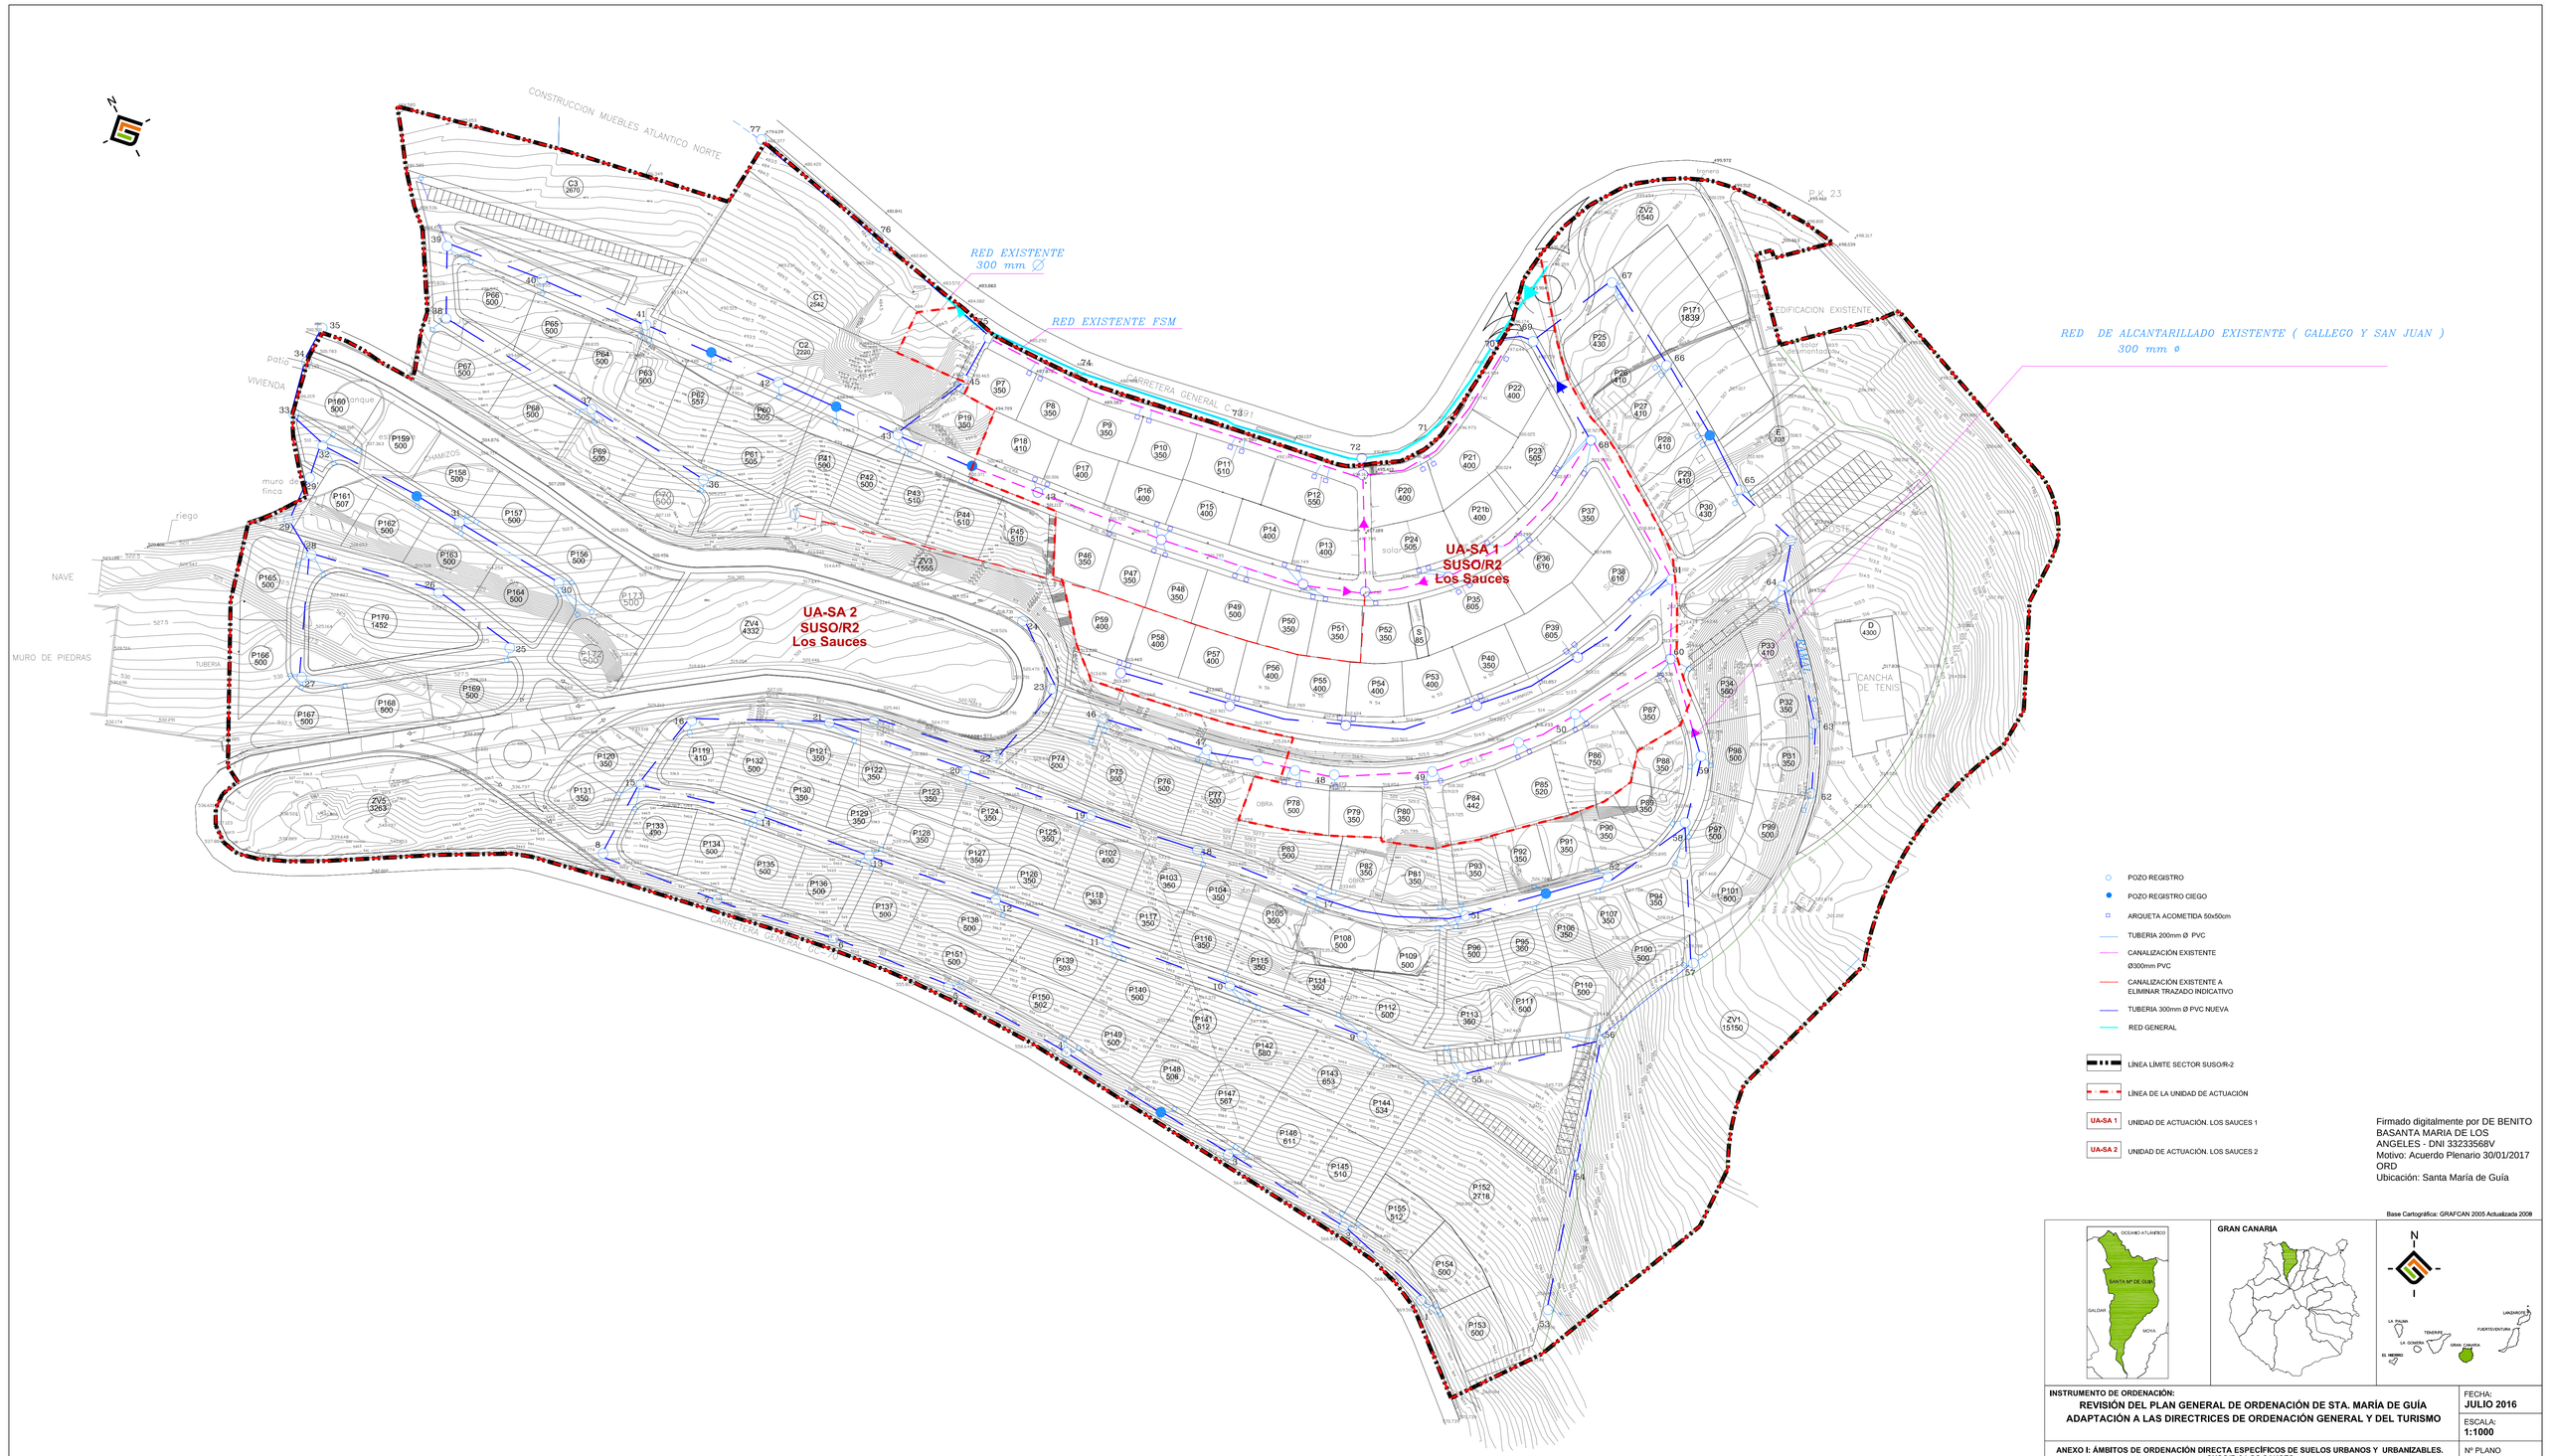

POZO REGISTRO

POZO REGISTRO CIEGO

ARQUETA ACOMETIDA 50x50cm

TUBERIA 200mm Ø PVC

CANALIZACIÓN EXISTENTE Ø300mm PVC

CANALIZACIÓN EXISTENTE A ELIMINAR TRAZADO INDICATIVO

TUBERIA 300mm Ø PVC NUEVA

RED GENERAL

LÍNEA LÍMITE SECTOR SUSO/R-2

LÍNEA DE LA UNIDAD DE ACTUACIÓN

UA-SA 1 UNIDAD DE ACTUACIÓN. LOS SAUCES 1

UA-SA 2 UNIDAD DE ACTUACIÓN. LOS SAUCES 2

Firmado digitalmente por DE BENITO BASANTA MARIA DE LOS ANGELES - DNI 33233568V
Motivo: Acuerdo Plenario 30/01/2017 ORD
Ubicación: Santa María de Guía

Base Cartográfica: GRAFCAN 2005 Actualizada 2008

INSTRUMENTO DE ORDENACIÓN:

REVISIÓN DEL PLAN GENERAL DE ORDENACIÓN DE STA. MARÍA DE GUÍA ADAPTACIÓN A LAS DIRECTRICES DE ORDENACIÓN GENERAL Y DEL TURISMO

FECHA: **JULIO 2016**

ESCALA: **1:1000**

ANEXO I: ÁMBITOS DE ORDENACIÓN DIRECTA ESPECÍFICOS DE SUELOS URBANOS Y URBANIZABLES. SUSO/R-2 LOS SAUCES

ORDENACIÓN PORMENORIZADA:

SANEAMIENTO

Nº PLANO

4

REDACTOR:

OFICINA TÉCNICA MUNICIPAL

gesplan

Gobierno de Canarias