




SECCION TIPO EE

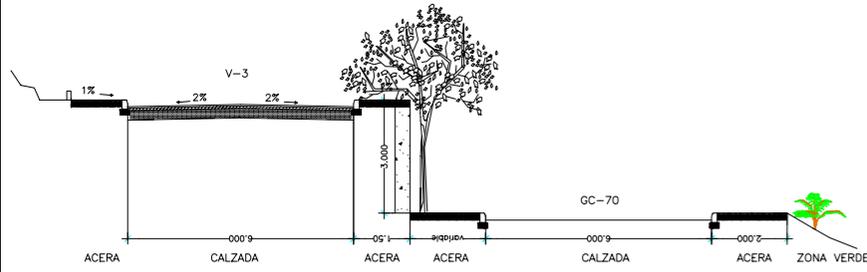


SECCION TIPO DD

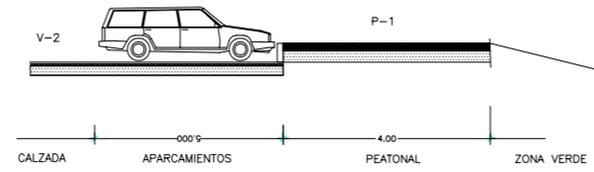

SECCION TIPO JJ

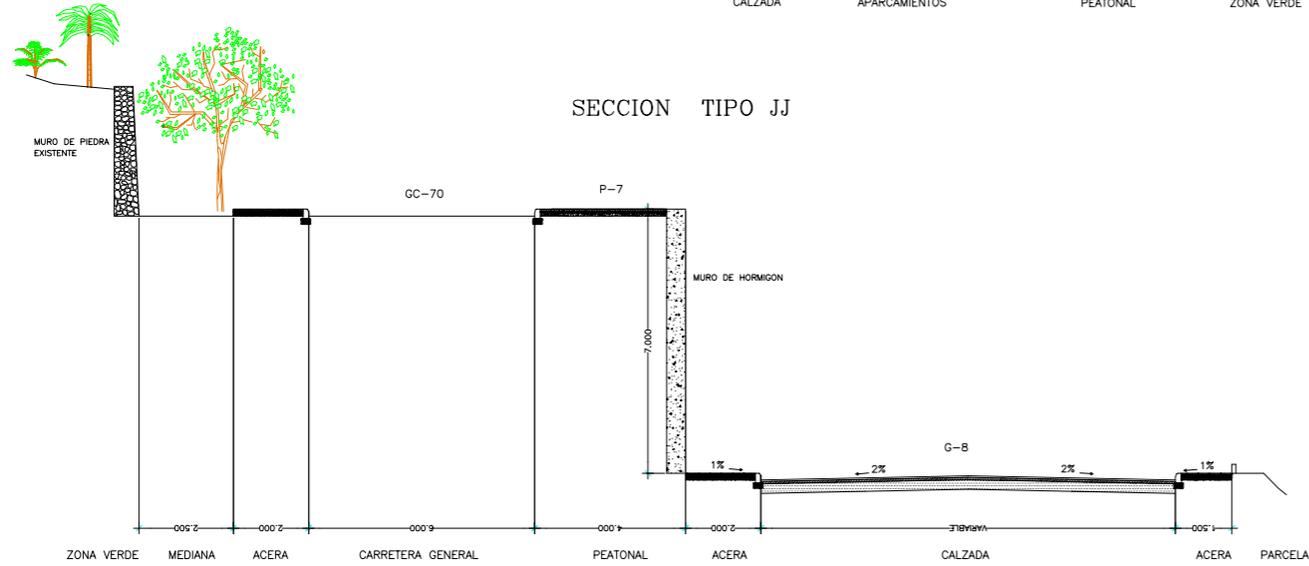


DETALLE DE ACERA

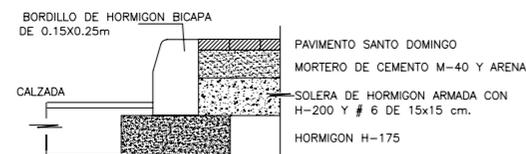


DETALLE DE ACERA




DETALLE DE VIALES

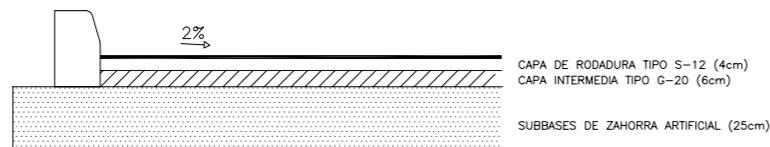


DETALLE DE ESCALERA

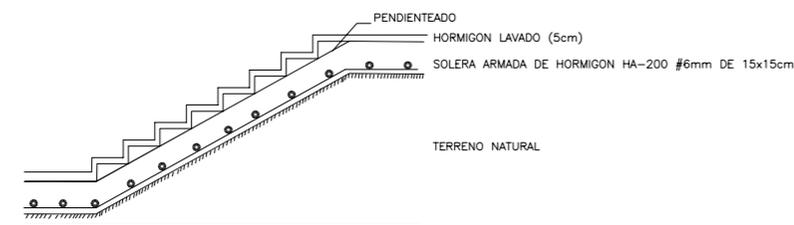

SIN ESCALA

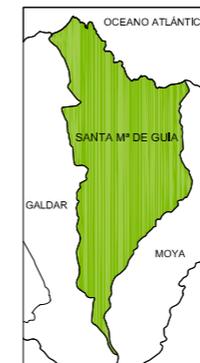

GRAN CANARIA

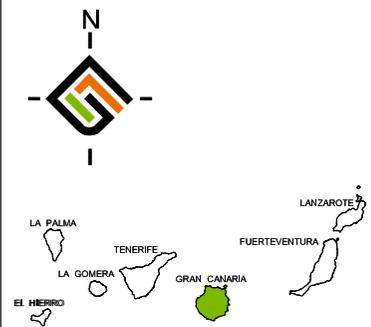

INSTRUMENTO DE ORDENACIÓN:  
**REVISIÓN DEL PLAN GENERAL DE ORDENACIÓN DE STA. MARÍA DE GUÍA  
 ADAPTACIÓN A LAS DIRECTRICES DE ORDENACIÓN GENERAL Y DEL TURISMO**

FECHA:  
**JULIO 2016**

ESCALA:  
**1:200**

ANEXO I: ÁMBITOS DE ORDENACIÓN DIRECTA ESPECÍFICOS DE SUELOS URBANOS Y URBANIZABLES.  
 SUSO/R-2 LOS SAUCES

Nº PLANO

**9.3**

ORDENACIÓN PORMENORIZADA:

**RED VIARIA. SECCIONES TIPO. DETALLES CONSTRUCTIVOS**

REDACTOR:

OFICINA TÉCNICA MUNICIPAL



Gobierno de Canarias