
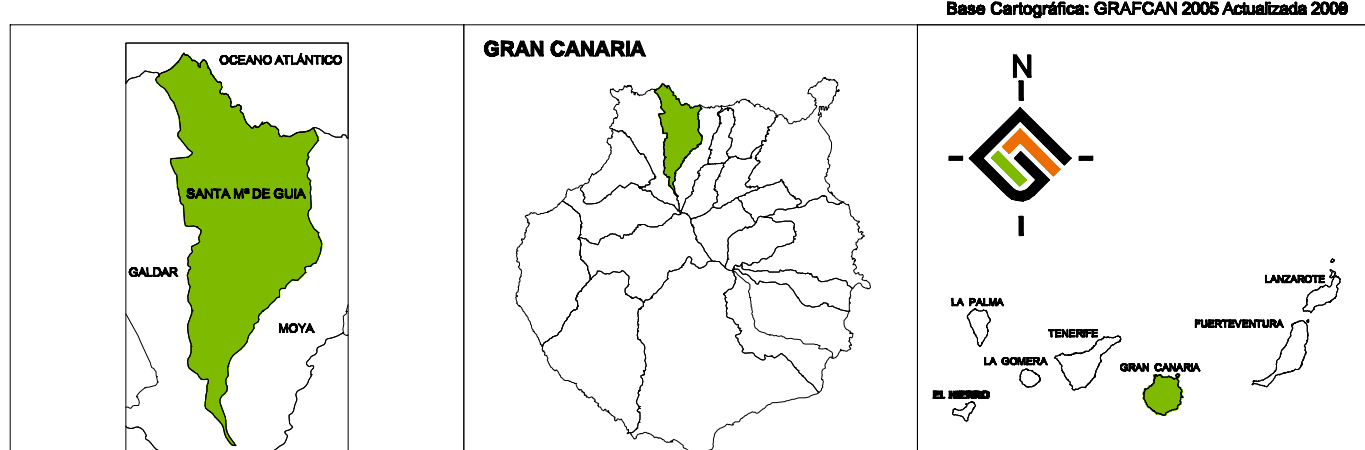


GRAN CANARIA

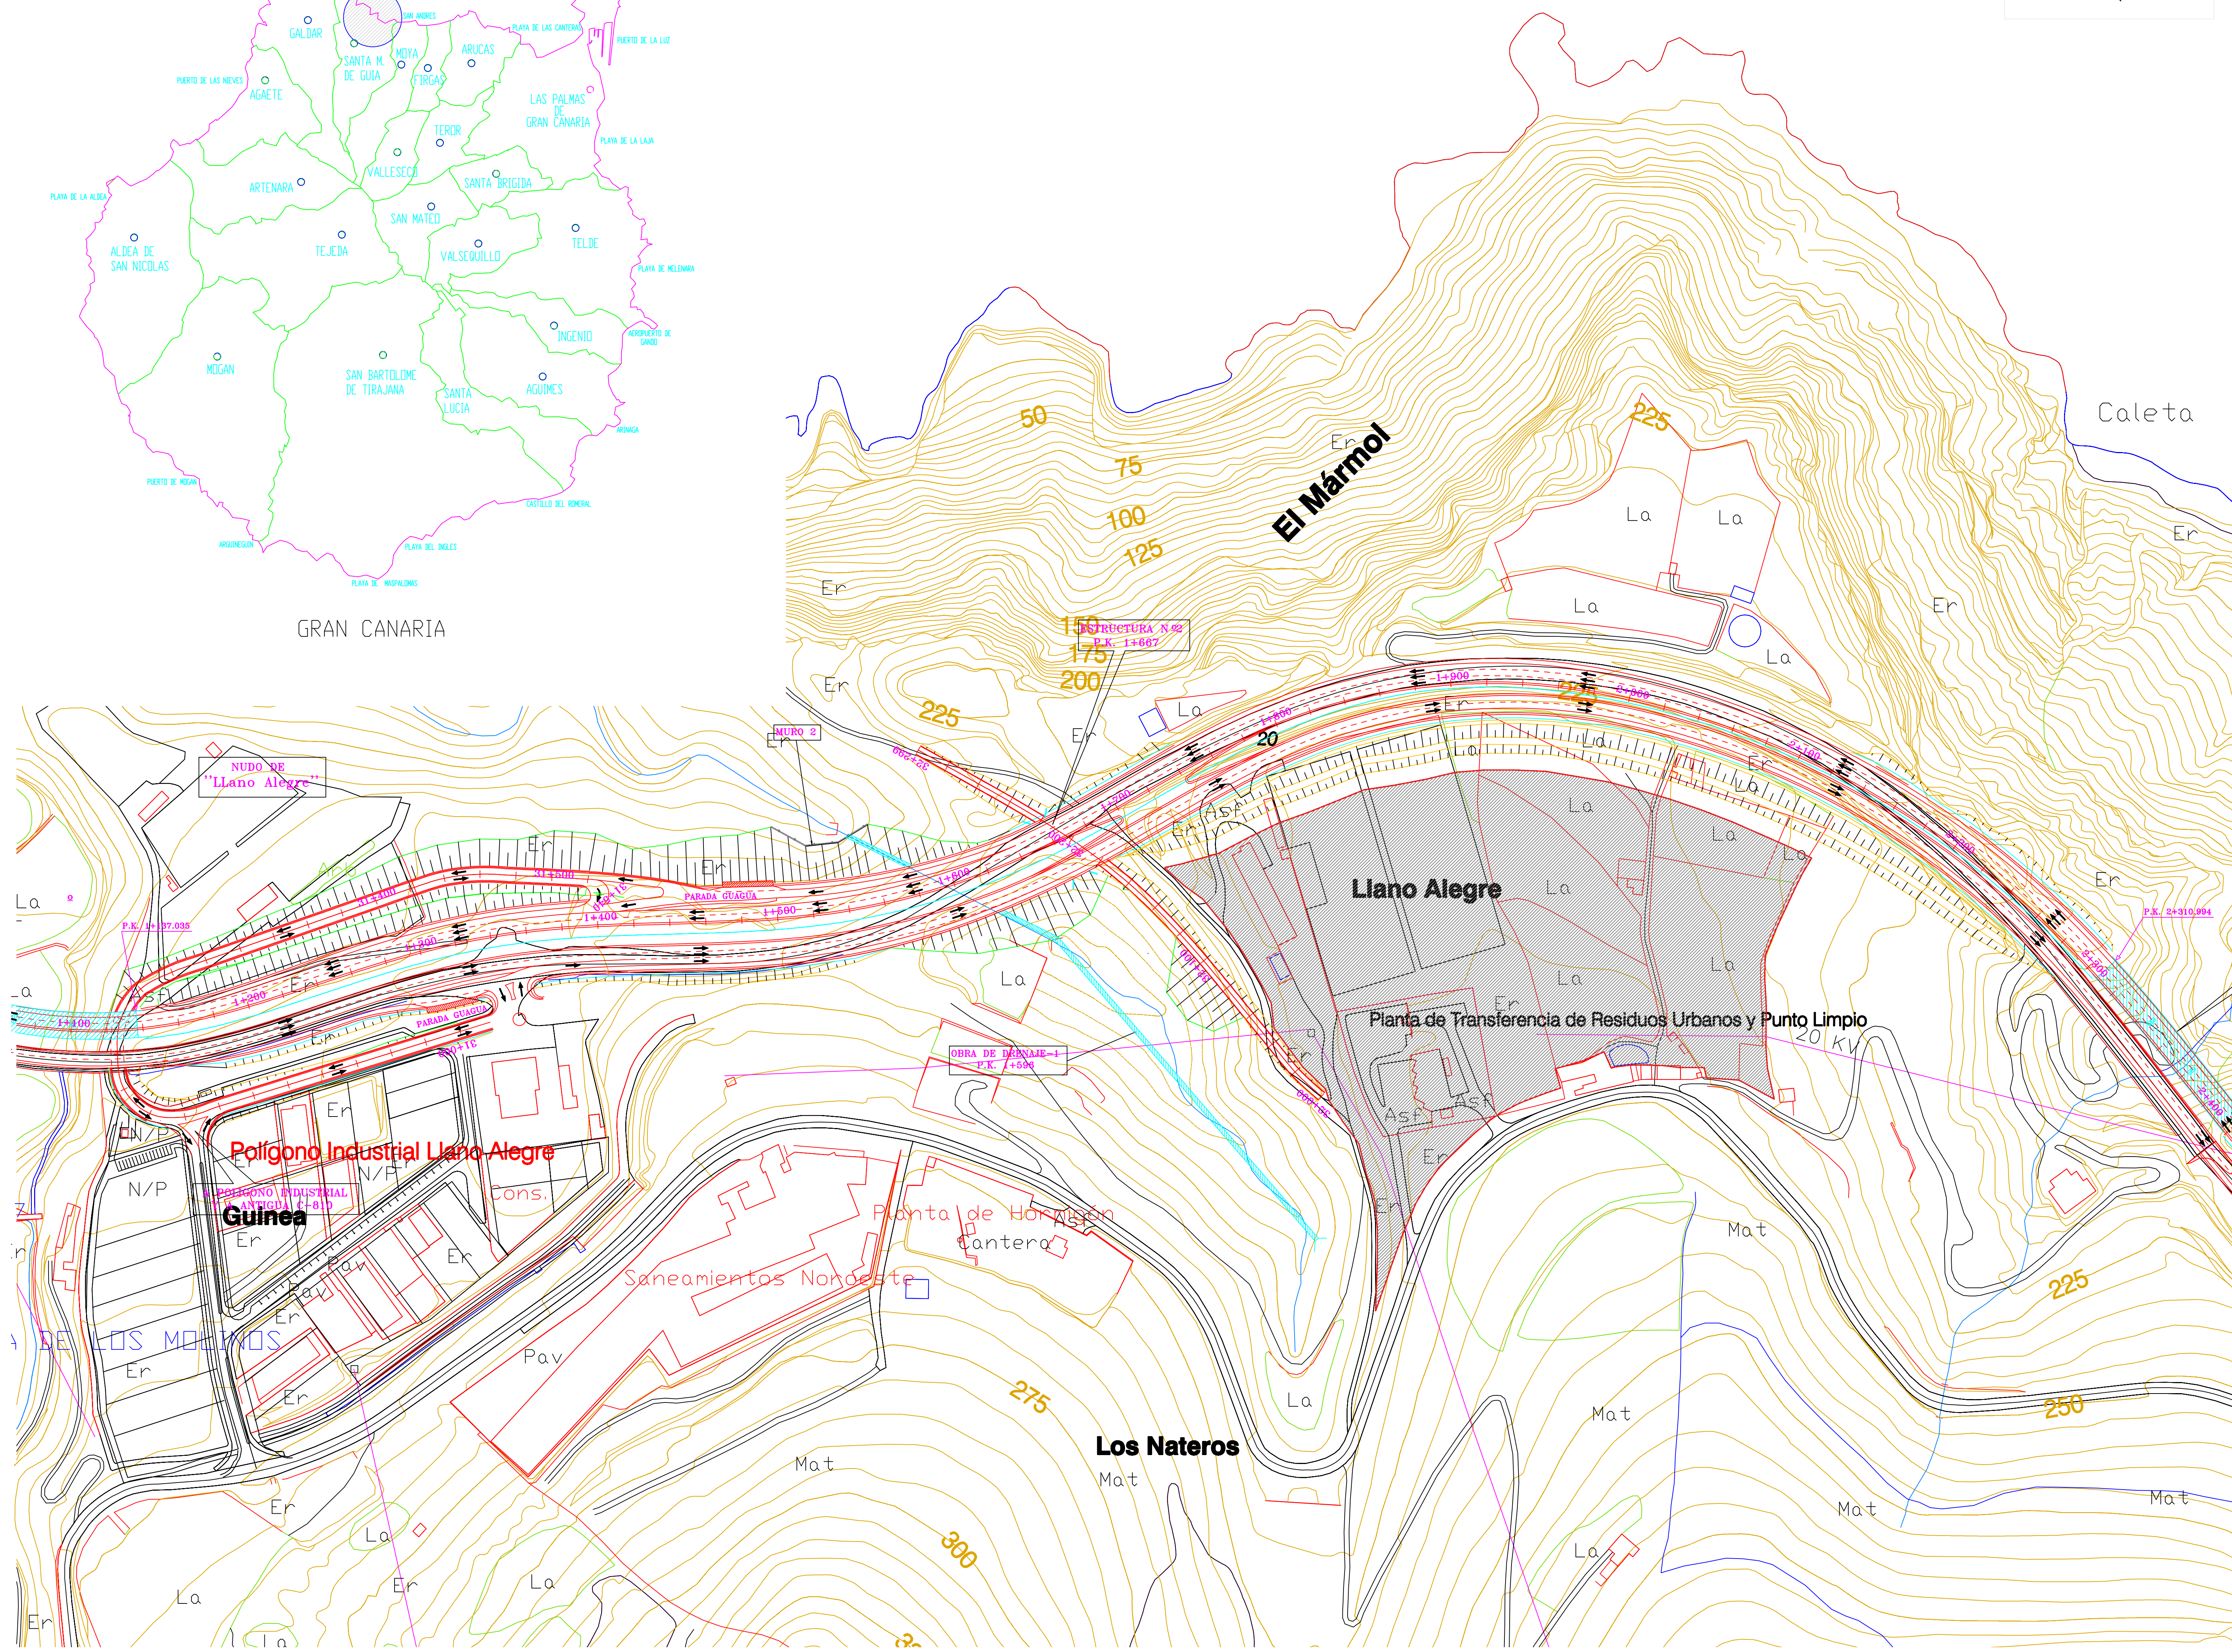

INSTRUMENTO DE ORDENACIÓN: REVISIÓN DEL PLAN GENERAL DE ORDENACIÓN DE STA. MARÍA DE GUÍA ADAPTACIÓN A LAS DIRECTRICES DE ORDENACIÓN GENERAL Y DEL TURISMO		FECHA: JULIO 2016
ANEXO I: ÁMBITO DE ORDENACIÓN DIRECTA ESPECÍFICO DE SUELOS URBANOS Y URBANIZABLES. SUBO I-1 LLANO ALEGRE		ESCALA: VARIAS
PLANOS DE INFORMACIÓN: <b>SITUACIÓN Y EMPLAZAMIENTO</b>		Nº PLANO: <b>I.1</b>
REDACTOR: GVAarquitectos S.L.P.		
OFICINA TÉCNICA MUNICIPAL		